Schalplan Decke über UG - Teil 3
Grundriss
M. 1:50

Schnitte und Details sh. Plan : M20_5_TWP_SP_-01_XXXX_04
M20_5_TWP_SP_-01_XXXX_0

Anschluss sh. Plan : M20_5_TWP_SP_-01_XXXX_02_

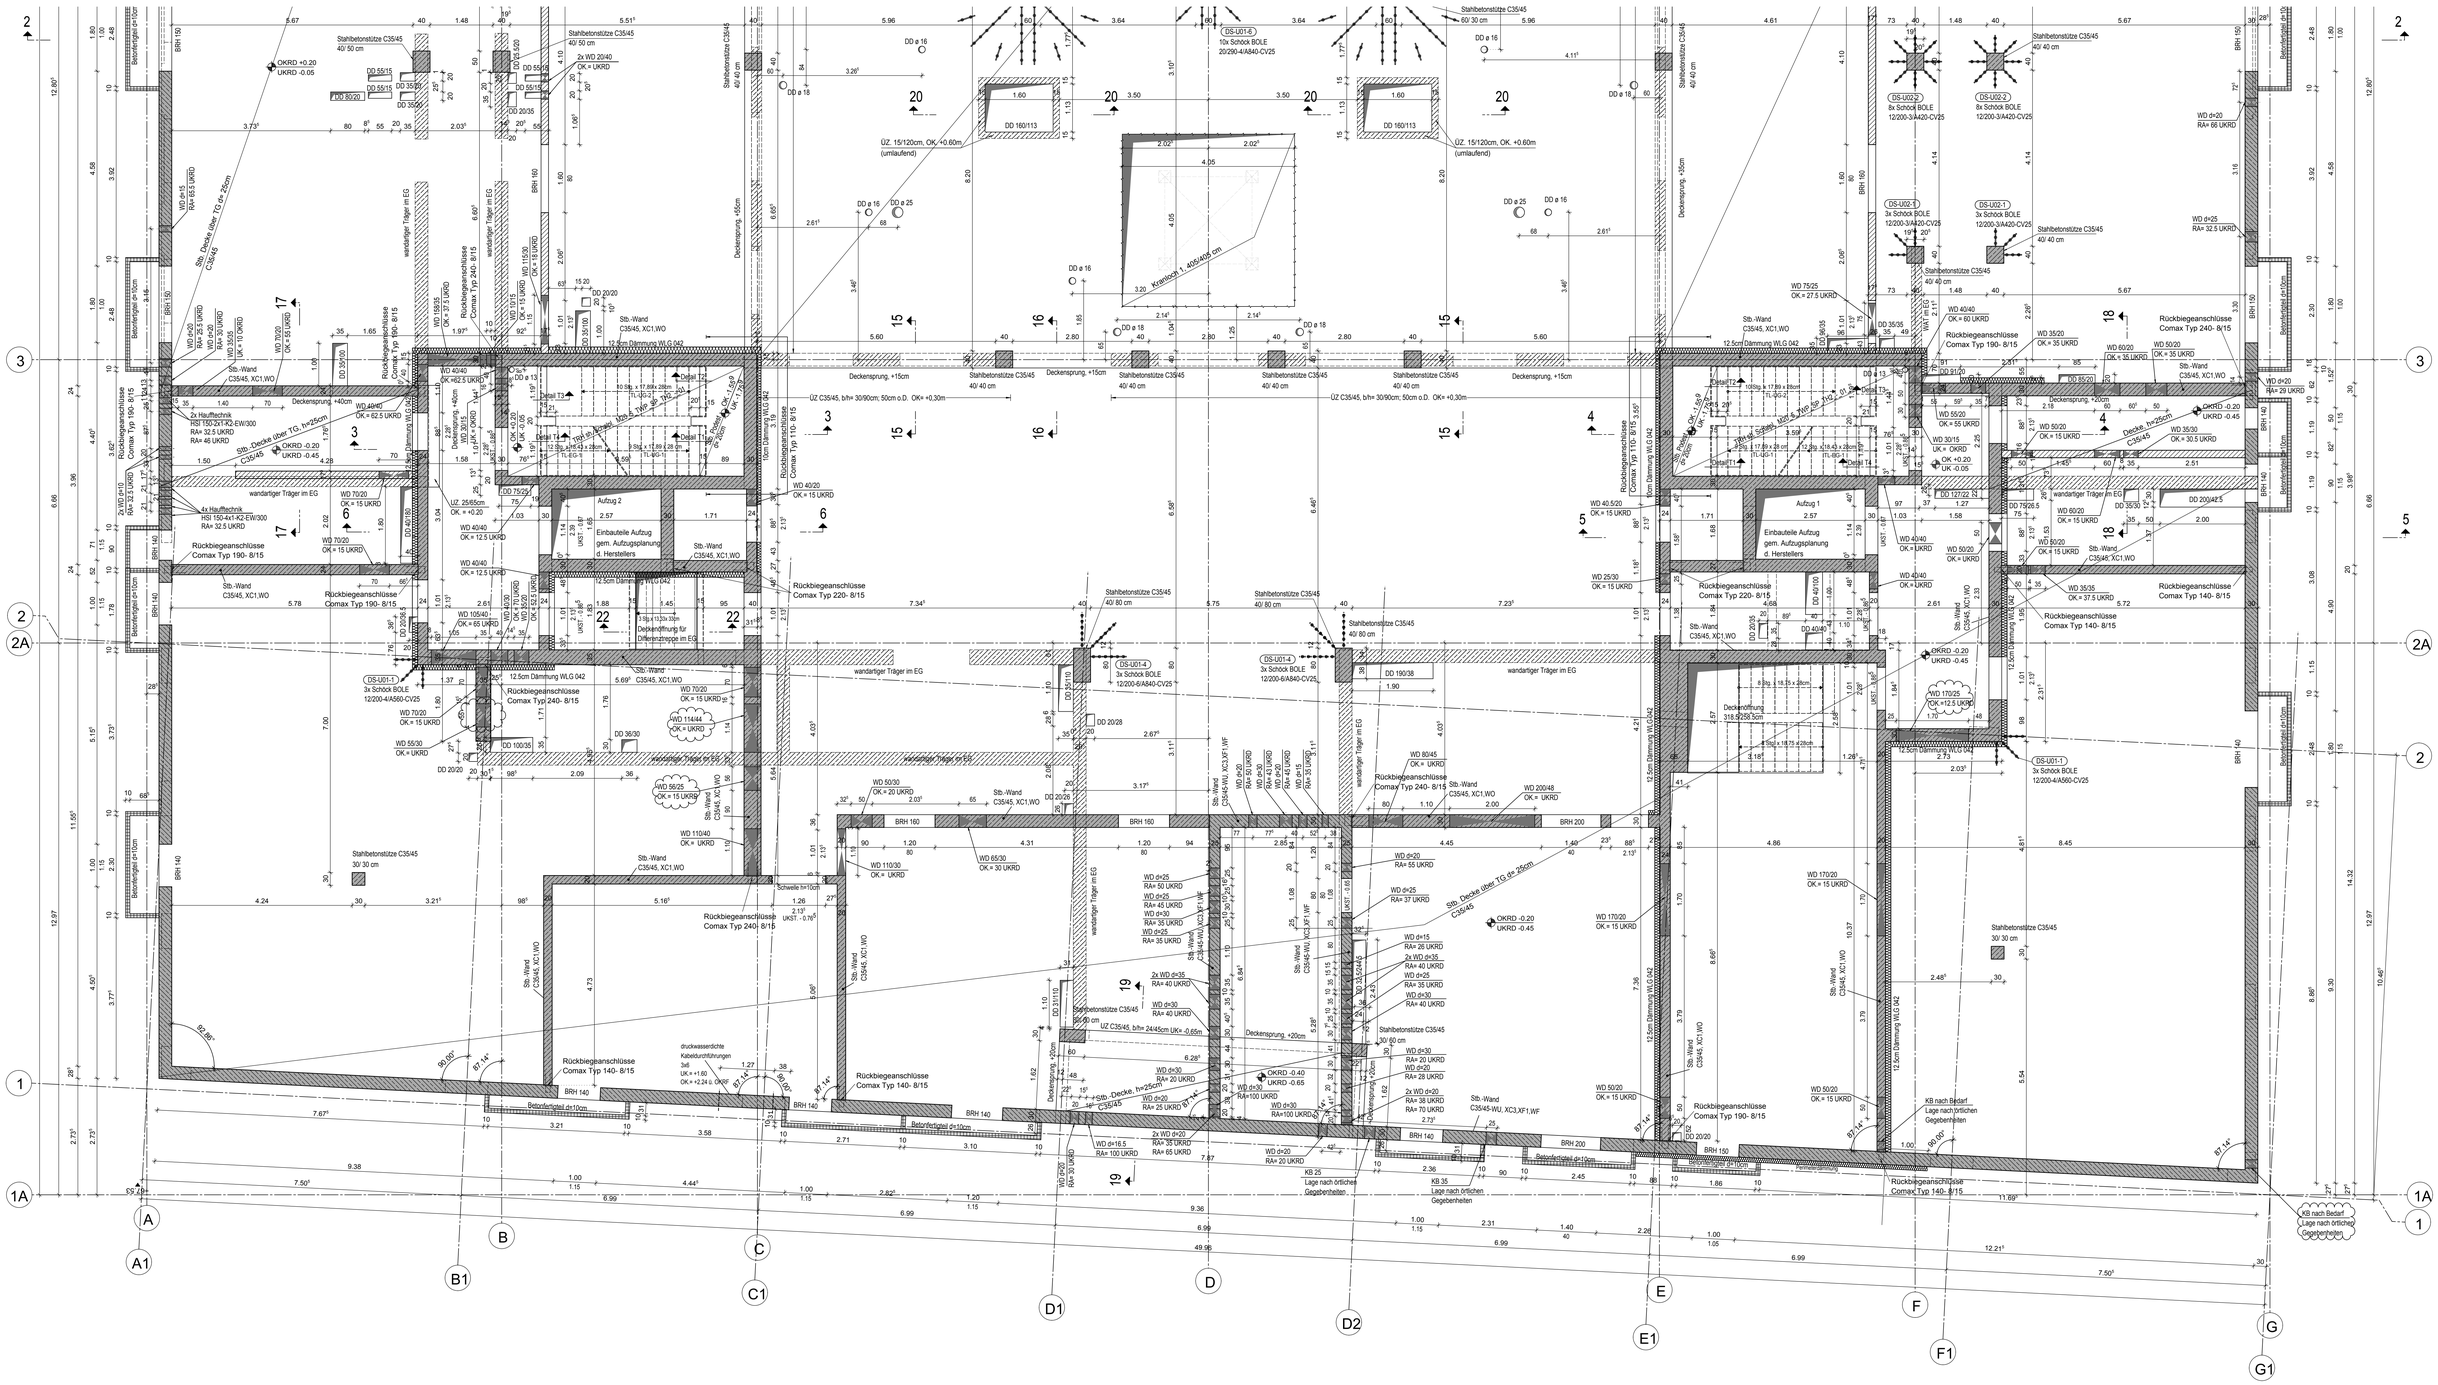
Stahlbetonstütze C35/45
40/ 50 cm
OKRD +0.20
UKRD -0.05
DD 55/15
DD 35/20
DD 20/35
DD 55/20
DD 55/15
DD 20/20
DD 20/25
DD 20/40
DD 20/30
DD 20/28
DD 20/42
DD 36/30
DD 100/35
DD 160/113
DD 190/38
DD 127/22
DD 40/100
DD 40/40
DD 40/60
DD 75/25
DD 75/26.5
DD 35/30
DD 35/35
DD 35/20
DD 50/20
DD 60/20
DD 91/20
DD 35/05
DD 35/00
DD 31/10
DD 20/05
DD 20/20
DD ø 16
DD ø 18
DD ø 25
2x WD 20/40
OK.= UKRD
WD 105/40
OK.= 65 UKRD
WD 70/20
OK.= 15 UKRD
WD 144/44
OK.= UKRD
WD 55/30
OK.= UKRD
WD 56/25
OK.= 15 UKRD
WD 110/40
OK.= UKRD
WD 50/30
OK.= 20 UKRD
WD 110/30
OK.= UKRD
WD 65/30
OK.= 30 UKRD
WD 15/30
OK.= 15 UKRD
WD 15/35
OK.= 15 UKRD
WD 15/15
OK.= 15 UKRD
WD 15/55
OK.= 15 UKRD
WD 15/95
OK.= 37.5 UKRD
WD 40/40
OK.= 62.5 UKRD
WD 40/40
OK.= 12.5 UKRD
WD 40/20
OK.= 15 UKRD
WD 40/520
OK.= 15 UKRD
WD 25/30
OK.= 15 UKRD
WD 40/40
OK.= UKRD
WD 50/20
OK.= UKRD
WD 35/35
OK.= 37.5 UKRD
WD 75/25
OK.= 27.5 UKRD
WD 40/40
OK.= 60 UKRD
WD 35/20
OK.= 35 UKRD
WD 60/20
OK.= 35 UKRD
WD 50/20
OK.= 35 UKRD
WD 55/20
OK.= 55 UKRD
WD 30/15
OK.= OKRD
WD 50/20
OK.= 15 UKRD
WD 35/30
OK.= 30.5 UKRD
WD 170/20
OK.= 15 UKRD
WD 170/25
OK.= 12.5 UKRD
WD 200/48
OK.= UKRD
WD 80/45
OK.= UKRD
WD ø20
RA= 55 UKRD
WD ø25
RA= 37 UKRD
WD ø20
RA= 66 UKRD
WD ø25
RA= 32.5 UKRD
WD ø20
RA= 29 UKRD
WD ø20
RA= 25.5 UKRD
WD ø20
RA= 40 UKRD
WD ø15
RA= 15 UKRD
WD ø15
RA= 9.5 UKRD
WD ø15
RA= 10 UKRD
WD ø15
RA= 15